SHALEM

Residences

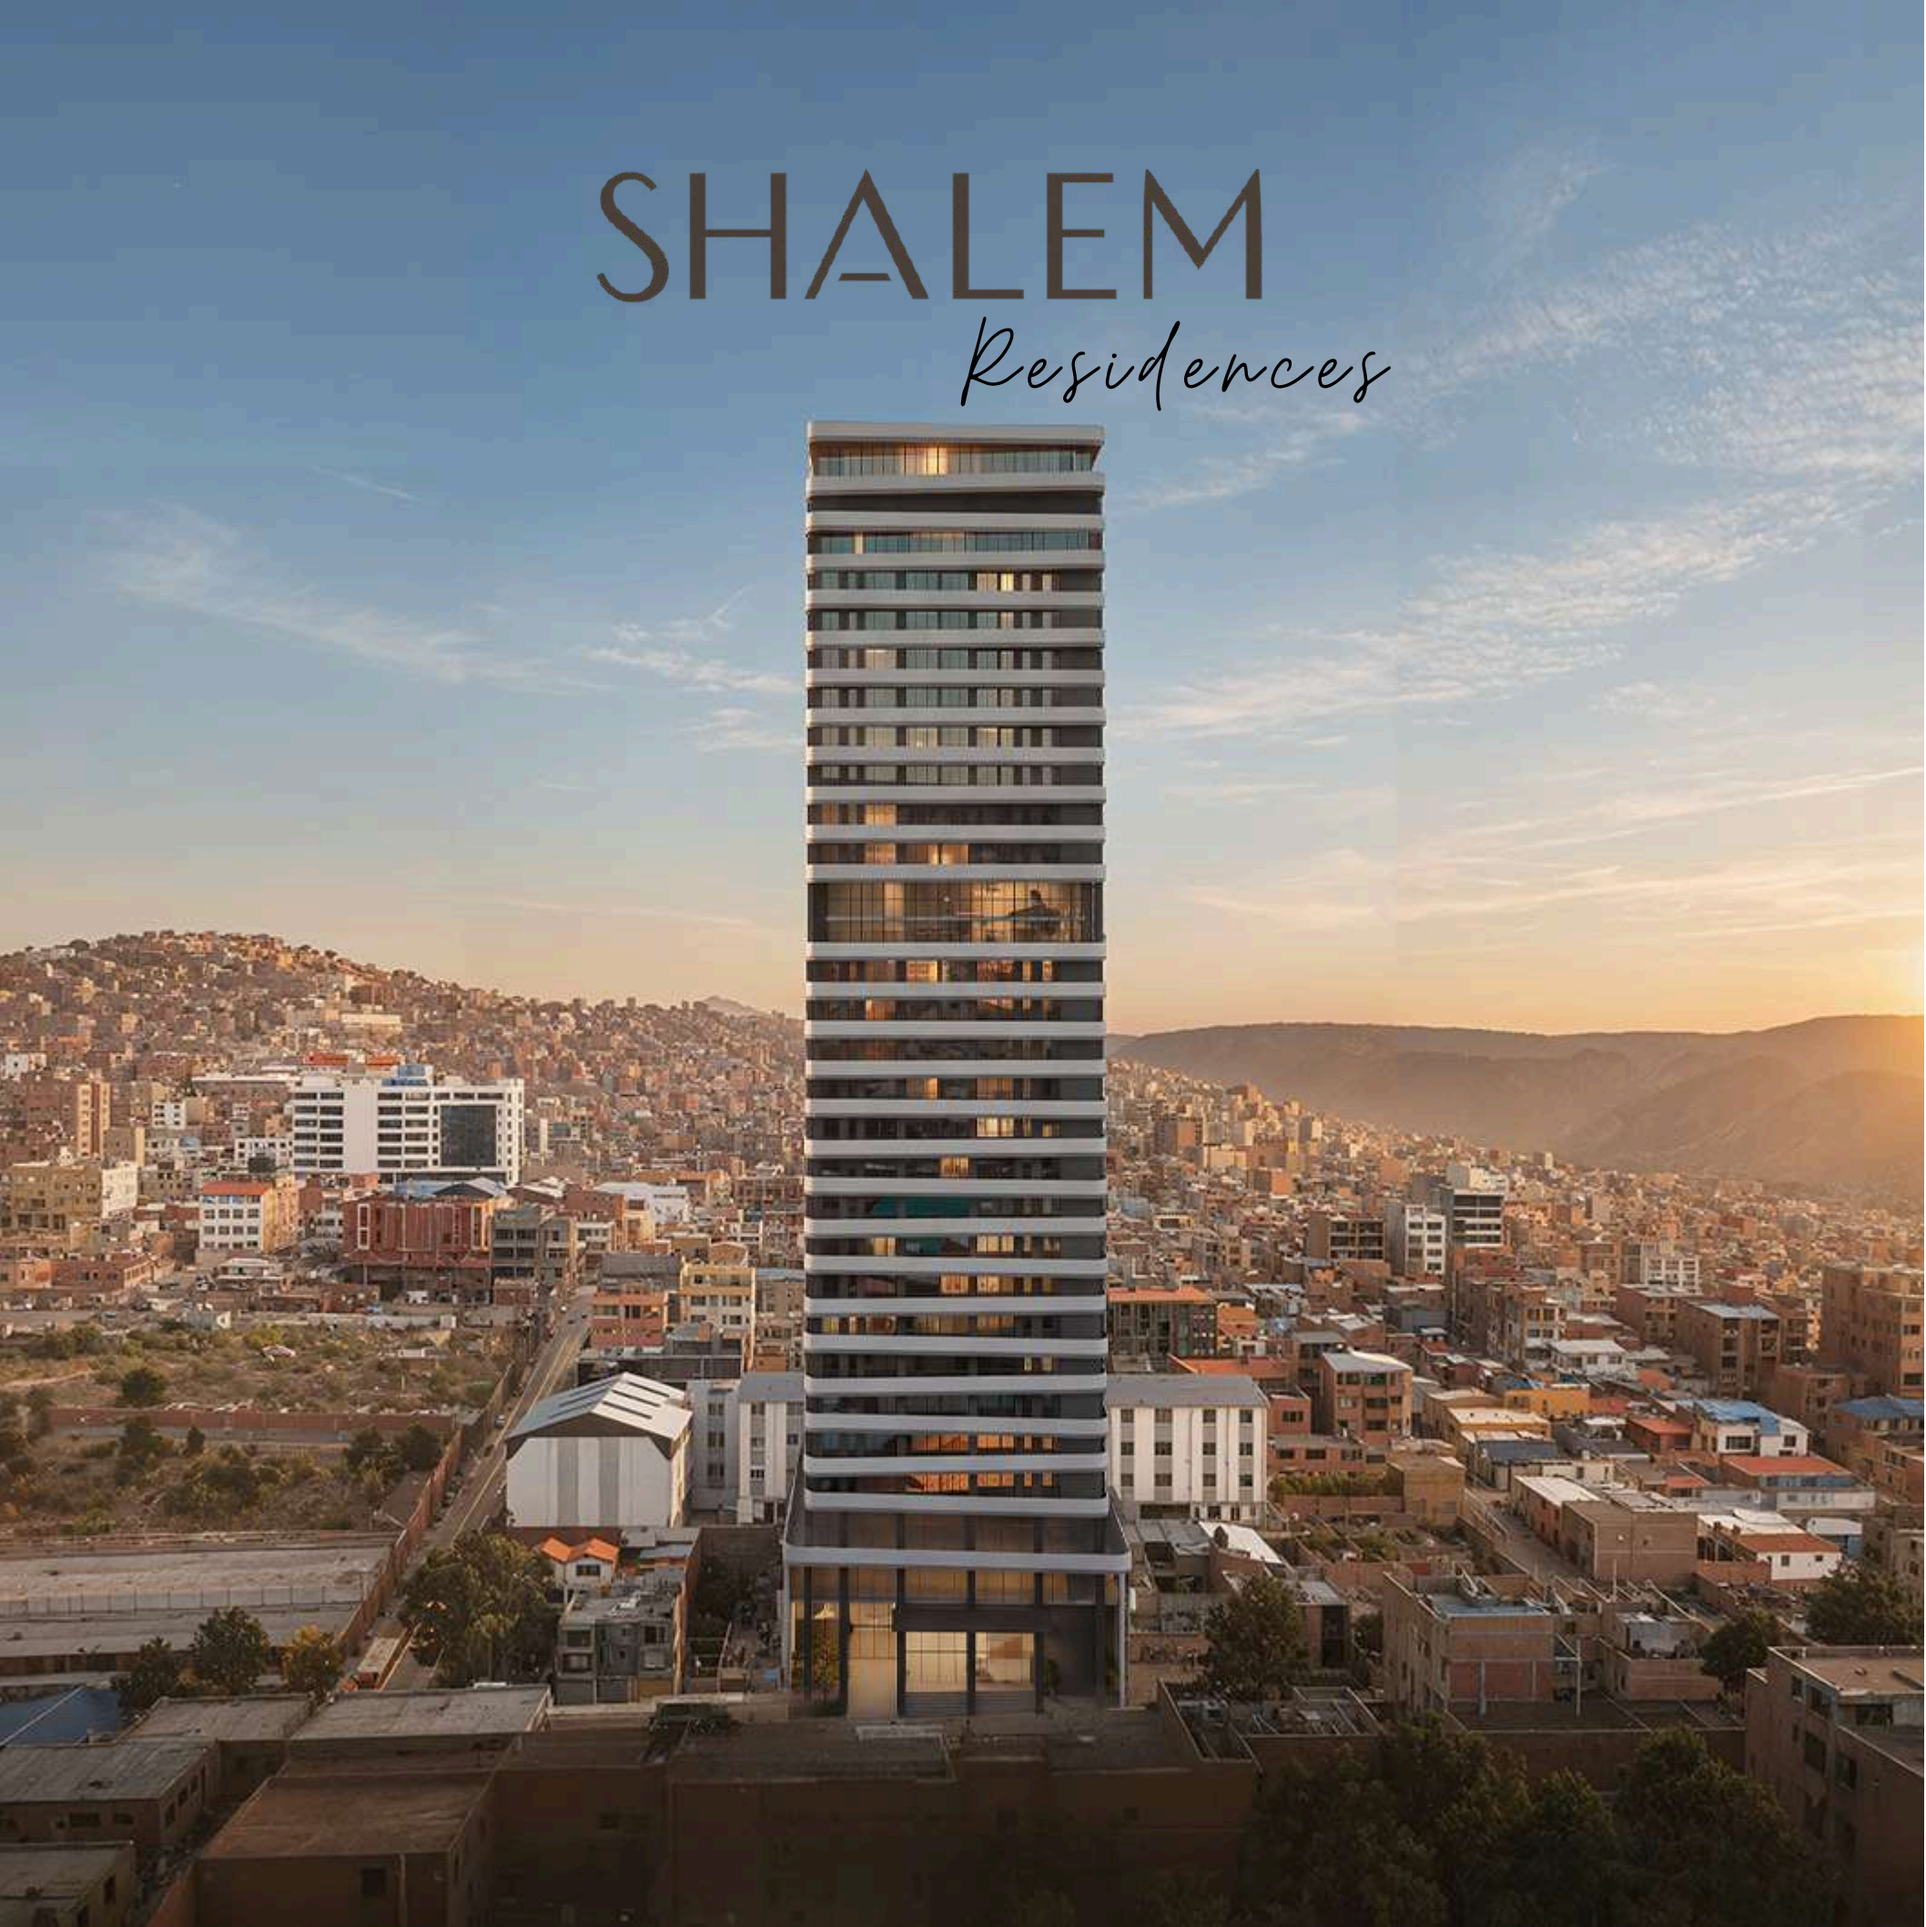

Tiled 4x4

PROYECTOS PREVIOS

SHALEM

EL NUEVO HITO POTOSINO



UBICACIÓN

ANÁLISIS DE SITIO

VÍAS PRINCIPALES

VÍAS SECUNDARIAS

AV. PEDRO MURILLO

SHALEM

AV. UNIÓN

UNIVERSIDAD PRIVADA DOMINGO SABIO



POTOSÍ, BOLIVIA

SHALEM





ENTRADA



LOBBY

SHALEM



AMENITIES

Cuenta con los siguientes espacios

- Piscina
- Jacuzzi
- Sauna seco y vapor
- Amplia churrasquera cubierta
- Terraza
- Cowork
- Sala de TV
- Area de descanso
- Gimnasio
- Baños y casilleros

SHALEM

AMENITIES

Axonometrico



SHALEM





UN ESPACIO PARA PAUSAR.

Agua, luz y arquitectura en equilibrio.

CARACTERÍSTICAS

- Piscina interior
- Área de descanso
- Vegetación integrada
- Sauna & vapor

SHALEM


SHALEM



SAUNA

BIENESTAR EN CADA DETALLE

Un espacio pensado para la relajación y el equilibrio, donde la madera, la luz y la temperatura se combinan para brindarte una experiencia única.

- CALOR CONTROLADO
- RELAX TOTAL
- BIENESTAR INTEGRAL







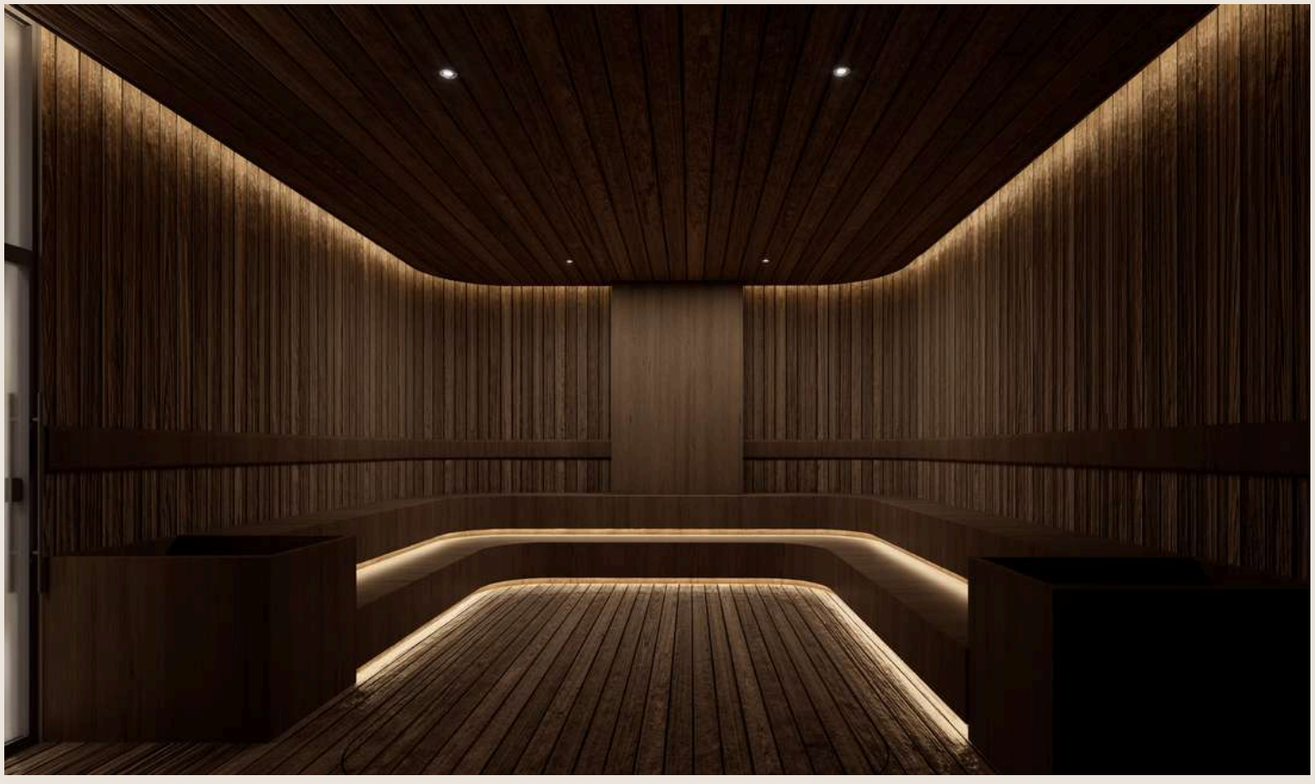

BAÑOS DE ÁREAS SOCIALES





DISEÑO QUE ELEVA TU EXPERIENCIA



Baños de áreas sociales con acabados de alta calidad, donde la estética y la funcionalidad se encuentran en perfecta armonía.

ELEGANCIA ATEMPORAL

MATERIALES DE ALTA CALIDAD

ESPACIOS FUNCIONALES

SHALEM






COWORK
SALA TV



MOVIMIENTO Y BIENESTAR

Un espacio diseñado para acompañar un estilo de vida activo, donde arquitectura, luz y materiales se integran para crear una experiencia de bienestar.

EQUIPAMIENTO

COMFORT

BIENESTAR



SHALEM


KG
20
05

PLANTA TIPO 1

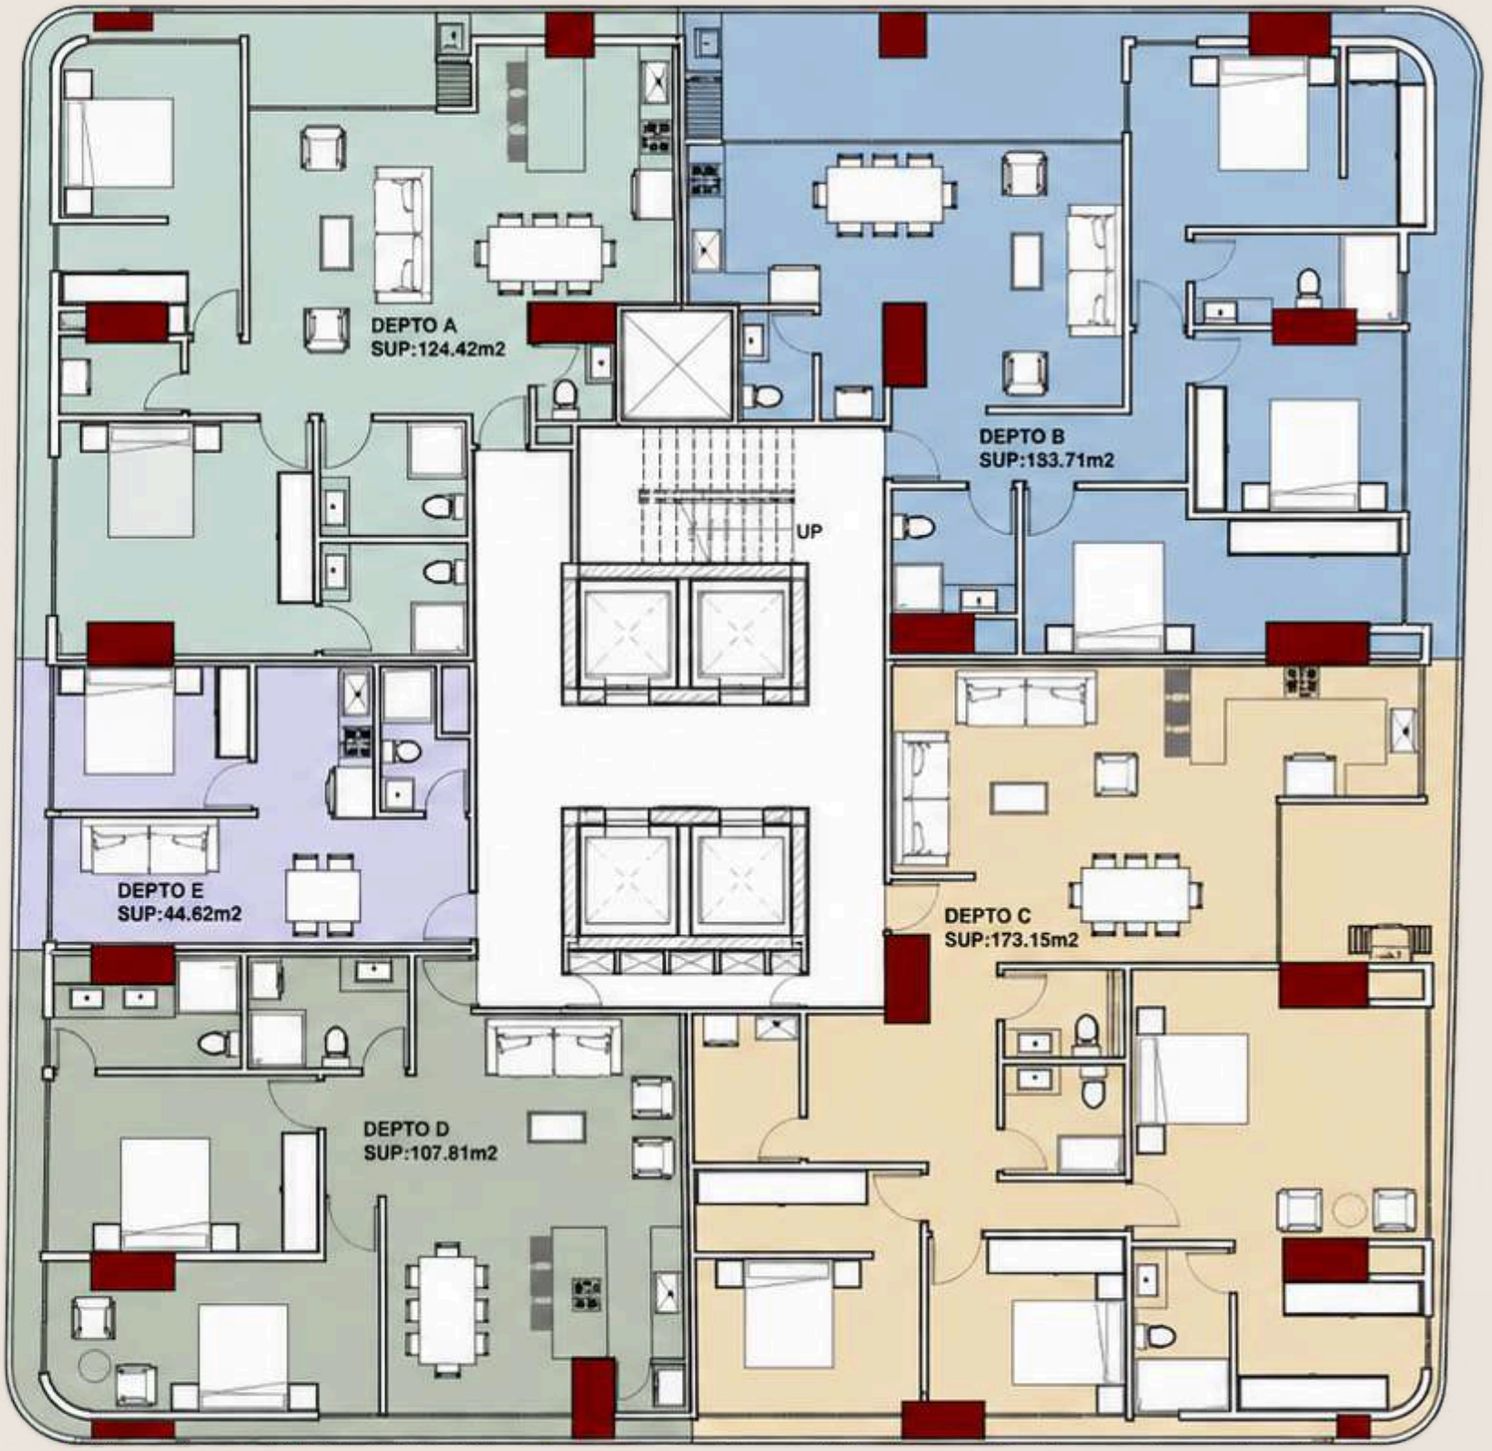

1 A NIVEL 03 PLANTA TIPO 1
1 : 100

SHALEM

DEPTO A

124.24 m²



DEPTO B

153.71 m²



DEPTO C

173.15 m²



SHALEM

SHALEM

DISEÑO / CONFORT / UBICACIÓN



DEPARTAMENTO

B

PLANTA TIPO 1

1 DORMITORIO | 1 BAÑO | SALA COMEDOR | COCINA INTEGRADA

ESPACIOS QUE MEJORAN TU DÍA

SHALEM

DEPTO D

107.81 m²



DEPTO E

44.62 m²



SHALEM

SHALEM

DISEÑO / CONFORT / UBICACIÓN



DEPARTAMENTO

D

PLANTA TIPO 1

2 DORMITORIOS | 2 BAÑOS | SALA COMEDOR | COCINA INTEGRADA

ESPACIOS QUE MEJORAN TU DÍA

SHALEM

PLANTA TIPO 2

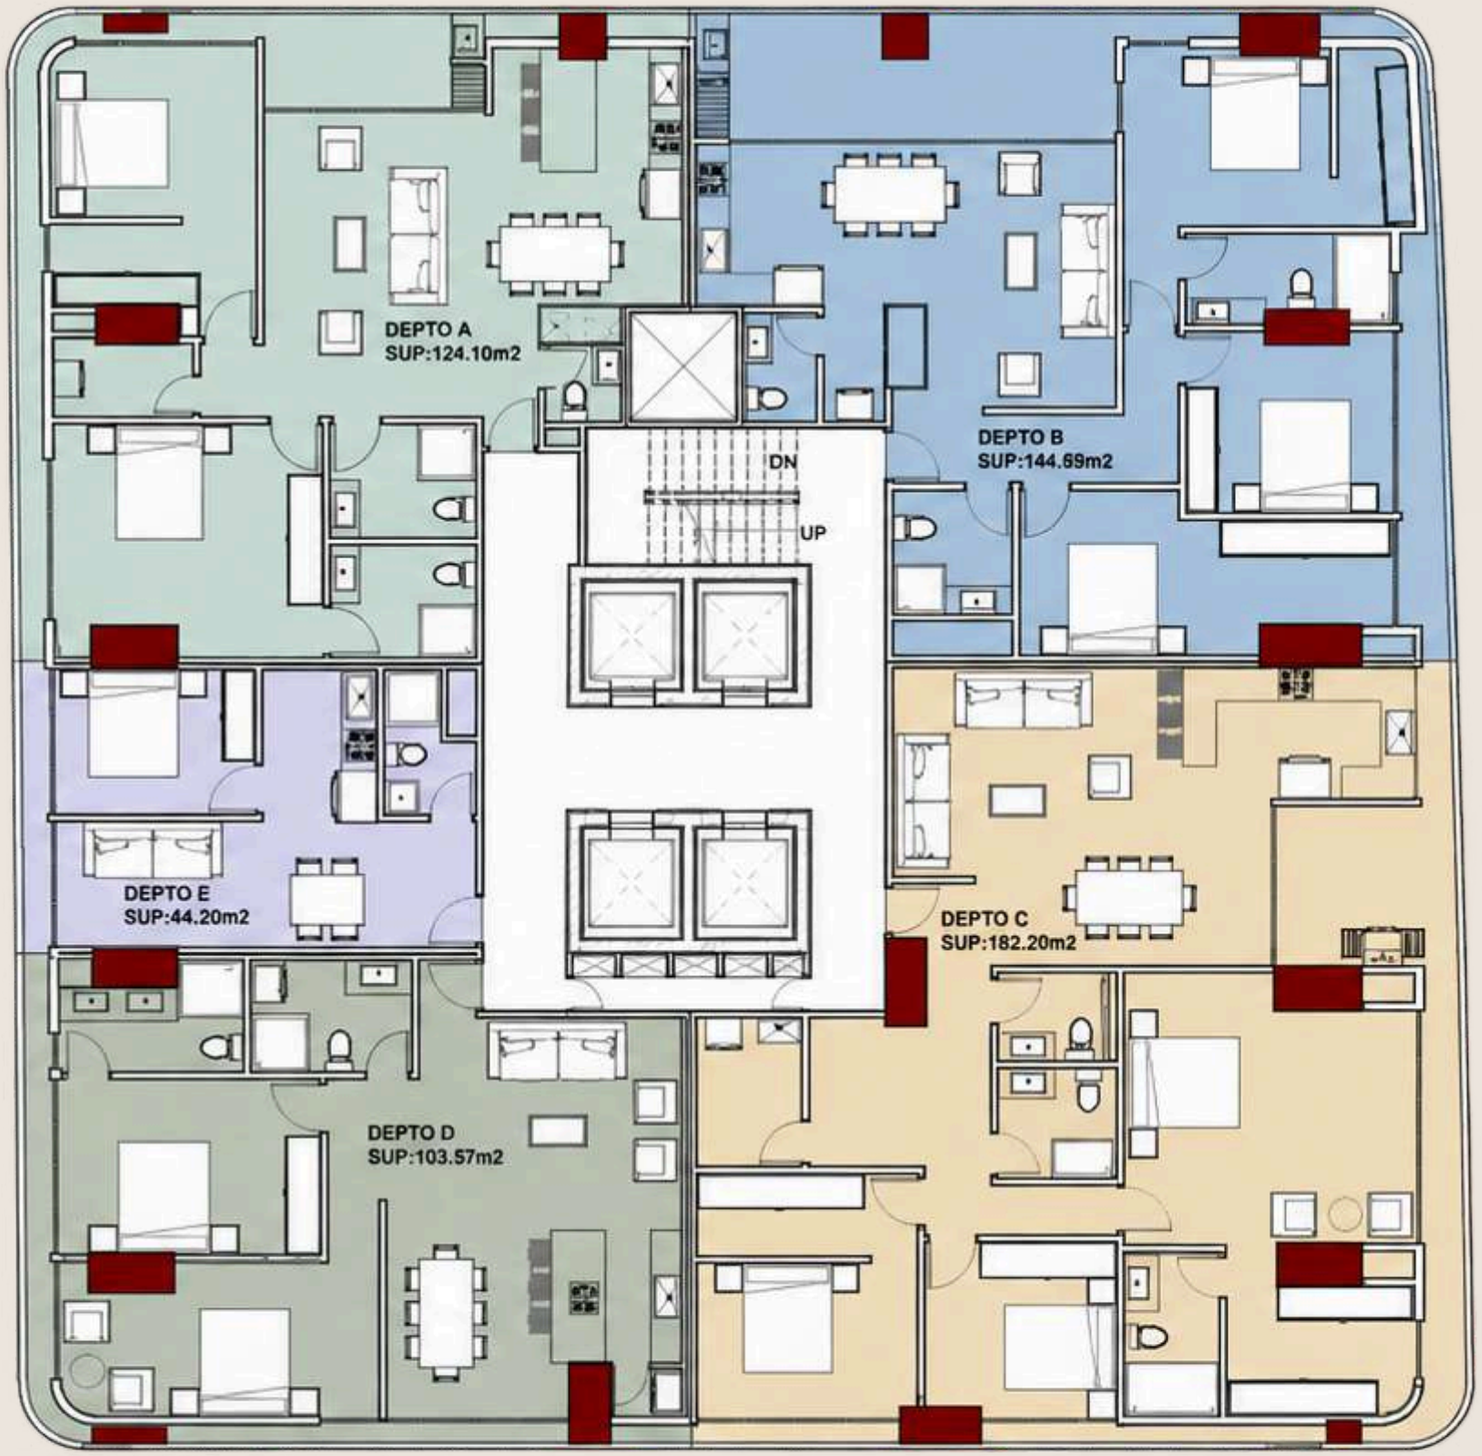

2 A NIVEL 04 PLANTA TIPO 2
1 : 100

SHALEM

DEPTO A

129.10 m²



DEPTO B

144.65 m²



DEPTO C

182.20 m²



SHALEM

SHALEM

DISEÑO / CONFORT / UBICACIÓN



DEPARTAMENTO

C

PLANTA TIPO 2

1 DORMITORIO | 1 BAÑO | SALA COMEDOR | COCINA INTEGRADA

ESPACIOS QUE MEJORAN TU DÍA

SHALEM

DEPTO D

103.57 m²



DEPTO E

44.20 m²



SHALEM

SHALEM

DISEÑO / CONFORT / UBICACIÓN



DEPARTAMENTO

E

PLANTA TIPO 2

1 DORMITORIO | 1 BAÑO | SALA COMEDOR | COCINA INTEGRADA

ESPACIOS QUE MEJORAN TU DÍA

SHALEM



EQUIPAMIENTO DE DEPARTAMENTOS

26. Todas las cocinas equipadas con extractor de cocina con salida al exterior.
27. Departamentos de 1 dormitorio y monoambientes con Cocina Eléctrica Vitrificada de 4 hornallas de última tecnología.
28. Departamentos de 2 dormitorios con Cocina a Gas Vitrificada de 4 hornallas de última tecnología
29. Departamentos de 2 dormitorios equipados con Horno de empotrar en acero inoxidable.
30. Todas las cocinas equipadas con Microondas de empotrar en mueble.
31. Equipos de Aire Acondicionado Frío/Calor instalados en todos los departamentos.
32. Termo-tanque instalado en el área de servicios.
33. Equipo de intercomunicador y videollamadas de última tecnología con pantalla touch led.
34. Instalación de sensores contra-incendios en cada departamento.
35. Mobiliario de cocina completo con diseño exclusivo.
36. Chapas de alta seguridad con tecnología Digital para el ingreso a departamentos.
37. Sistema de Vigilancia con circuito cerrado CCTV.

SHALEM

DETALLE DE EQUIMAMIENTO

Imágenes ilustrativas.



Placa de inducción eléctrica de 4 hornallas



Placa de inducción a gas de 4 hornallas (2 dorm.)



Horno eléctrico de empotrar (2 dorm.)



Microondas

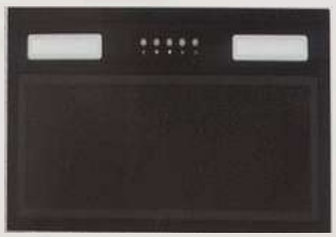

Extractor retráctil



Espejo retroiluminado



Intercomunicador de videollamada en cada departamento



Intercomunicador con video, reconocimiento facial y tarjeta magnética



Chapa de alta seguridad con control digital para cada departamento

SHALEM





SHALEM

CONDOMINIO

TikTok

DISEÑADO PARA
UNA VIDA EXTRAORDINARIA

